


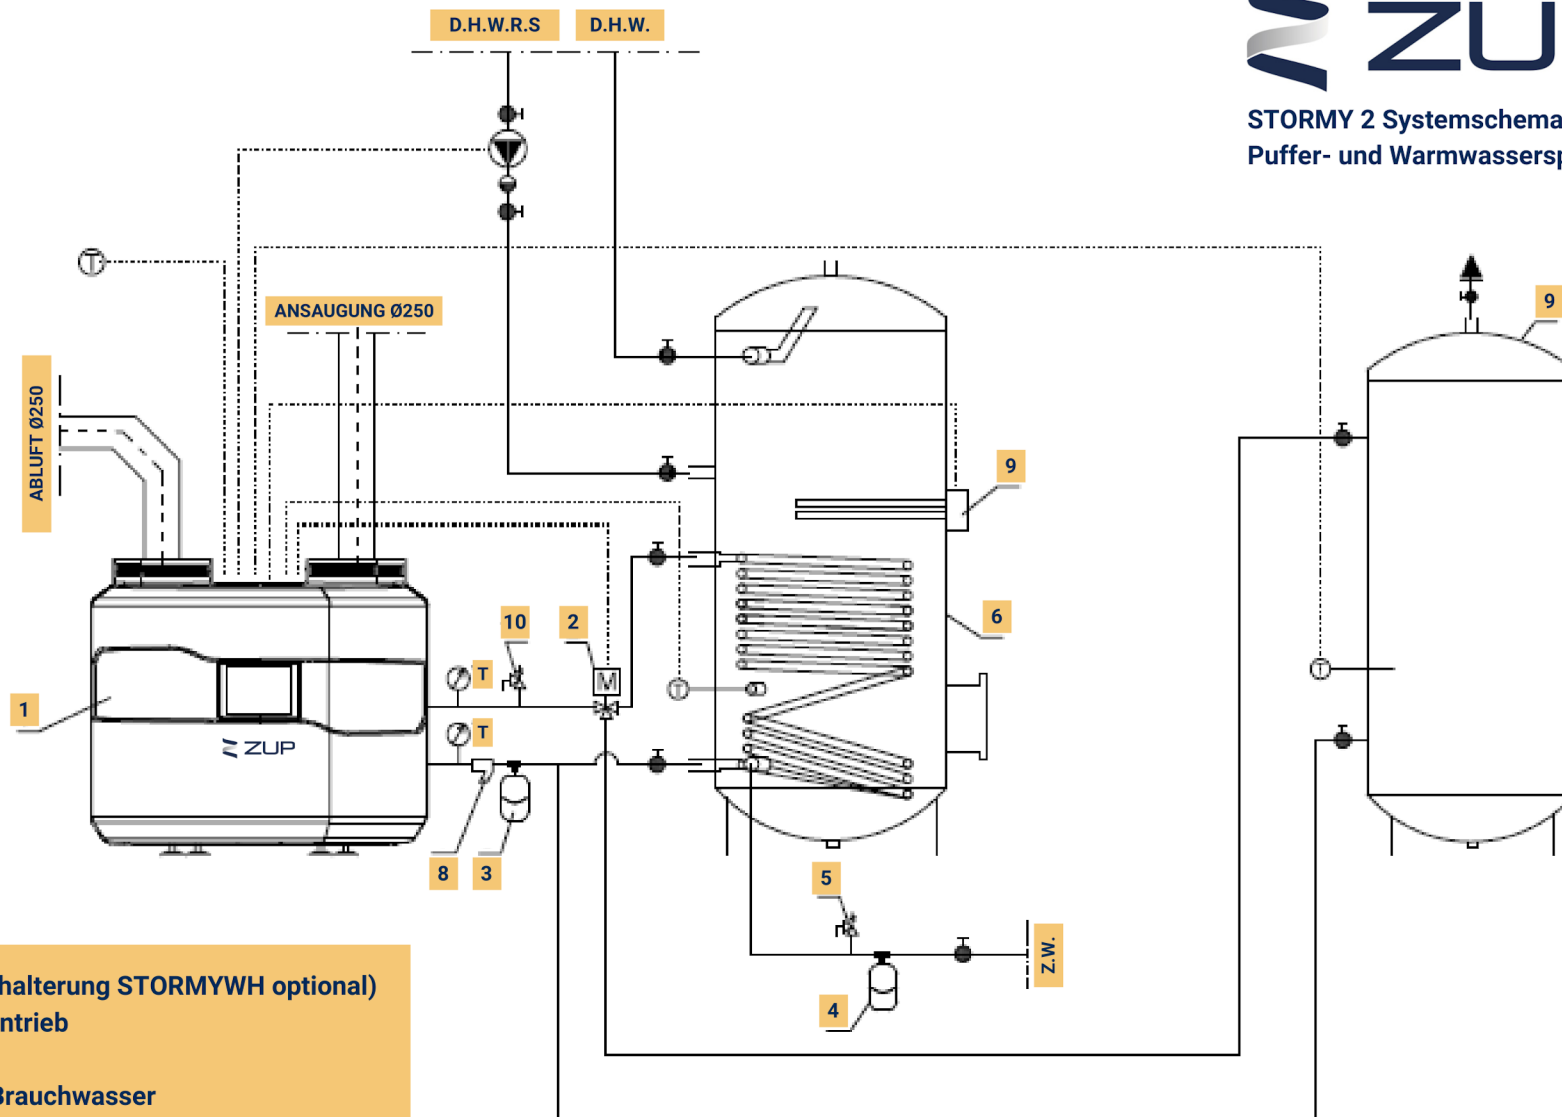

- 1) ZUP® STORMY 2 (Wandhalterung STORMYWH optional)
- 2) 3-Wege-Ventil mit Stellantrieb
- 3) Ausdehnungsgefäß
- 4) Ausdehnungsgefäß für Brauchwasser
- 5) Sicherheitsventil
- 6) Brauch-/Warmwasserspeicher
- 7) Pufferspeicher
- 8) Heizungsschutzfilter
- 9) E-Heizstab
- 10) Sicherheitsventil

Der Vor- und Rücklauf der Wärmepumpe sollte mit
Wärmethermometern ausgestattet sein.

